


**MUSEA I SOGN
OG FJORDANE**

Endeleg i gang!

Blir det godt nok?

Fellesmagasin for Musea i Sogn og Fjordane

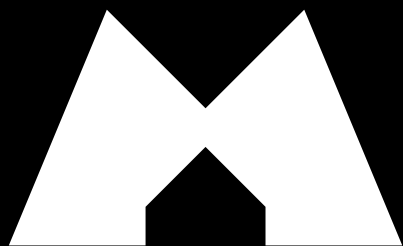

**MUSEA I SOGN
OG FJORDANE**


Jan Heggheim?

1/3 hotell og restaurant

1/3 industri

1/3 offentlig sektor



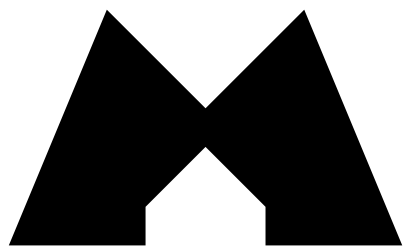

**MUSEA I SOGN
OG FJORDANE**

Med oss fer du rikare!




Musea i Sogn og Fjordane i tal

- (var) Ni museum – 12 arenaer
- 154 antikvariske bygninger – 16 driftsbygninger
- 22 bygninger lagra
- 143 båtar
- 165 000 gjenstandar inkl foto
- Økonomisk aktivitet 67 (75) millionar
- Eigenkapital 43,5% av totalkapitalen
- 58 000 besøkande, 2019.
- 26 500 besøkande 2020
- 34 078 besøkande 2021
- 39 400 besøkande 2022







- 
- Felles magasin og besøksmagasin
 - Finansiert 65 000 000
 - Prosjektkalkyle redusert prosjekt 76 500 000
 - Kontraktssignering 1. november 2022
 - Søknad del 2 til dep sendt desember 2022
 - Vestland fylkeskommune søkt april 2023
 - Totalt 3 900m², teke i bruk 2 620 m²,




TINGHUSET

Musea i Sogn og Fjordane

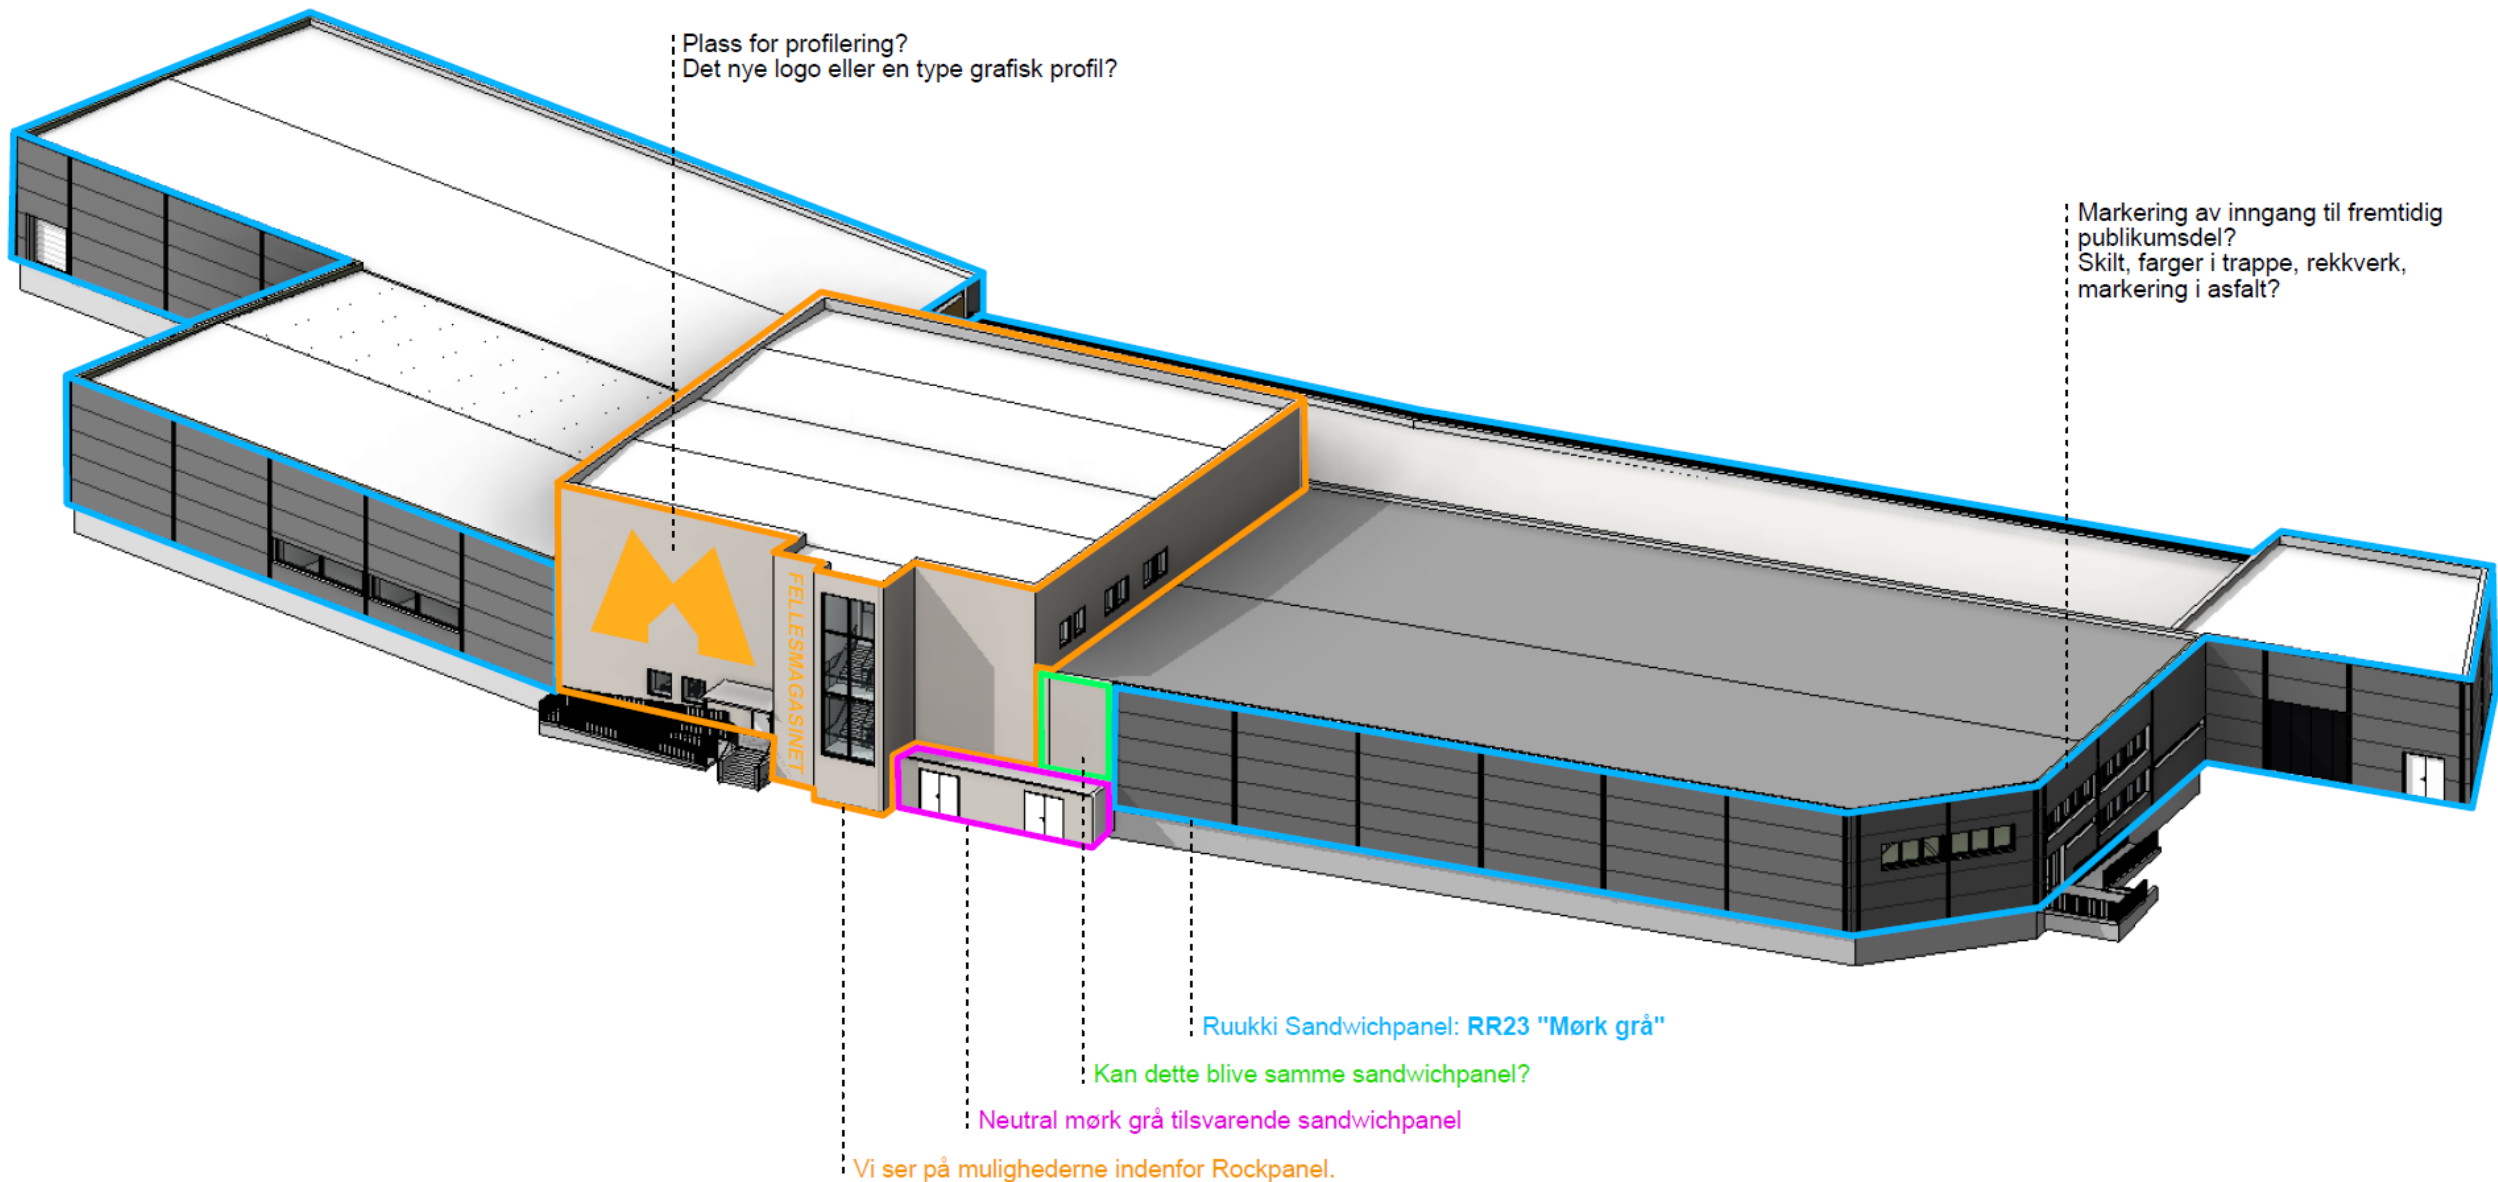

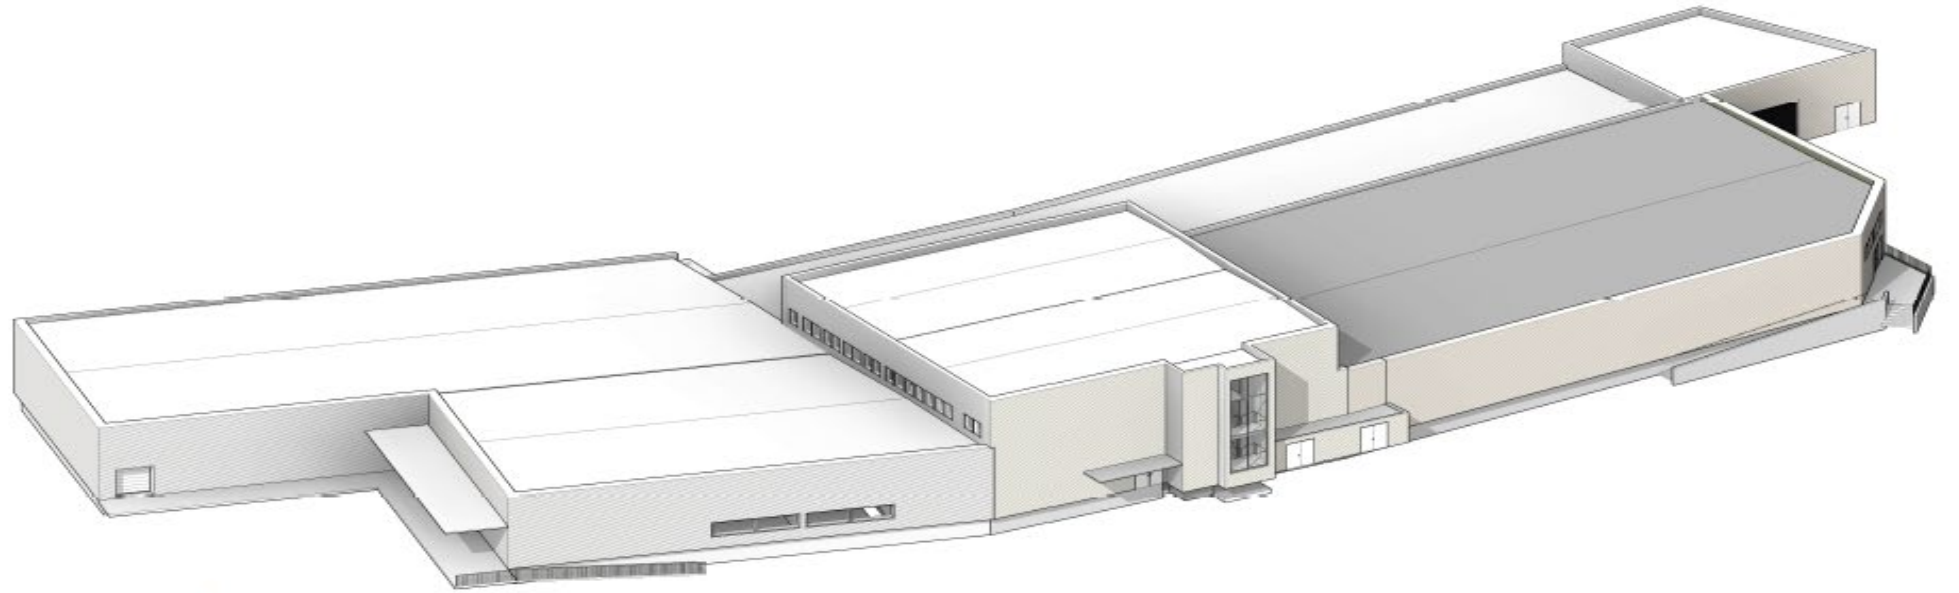


Aksonometri A

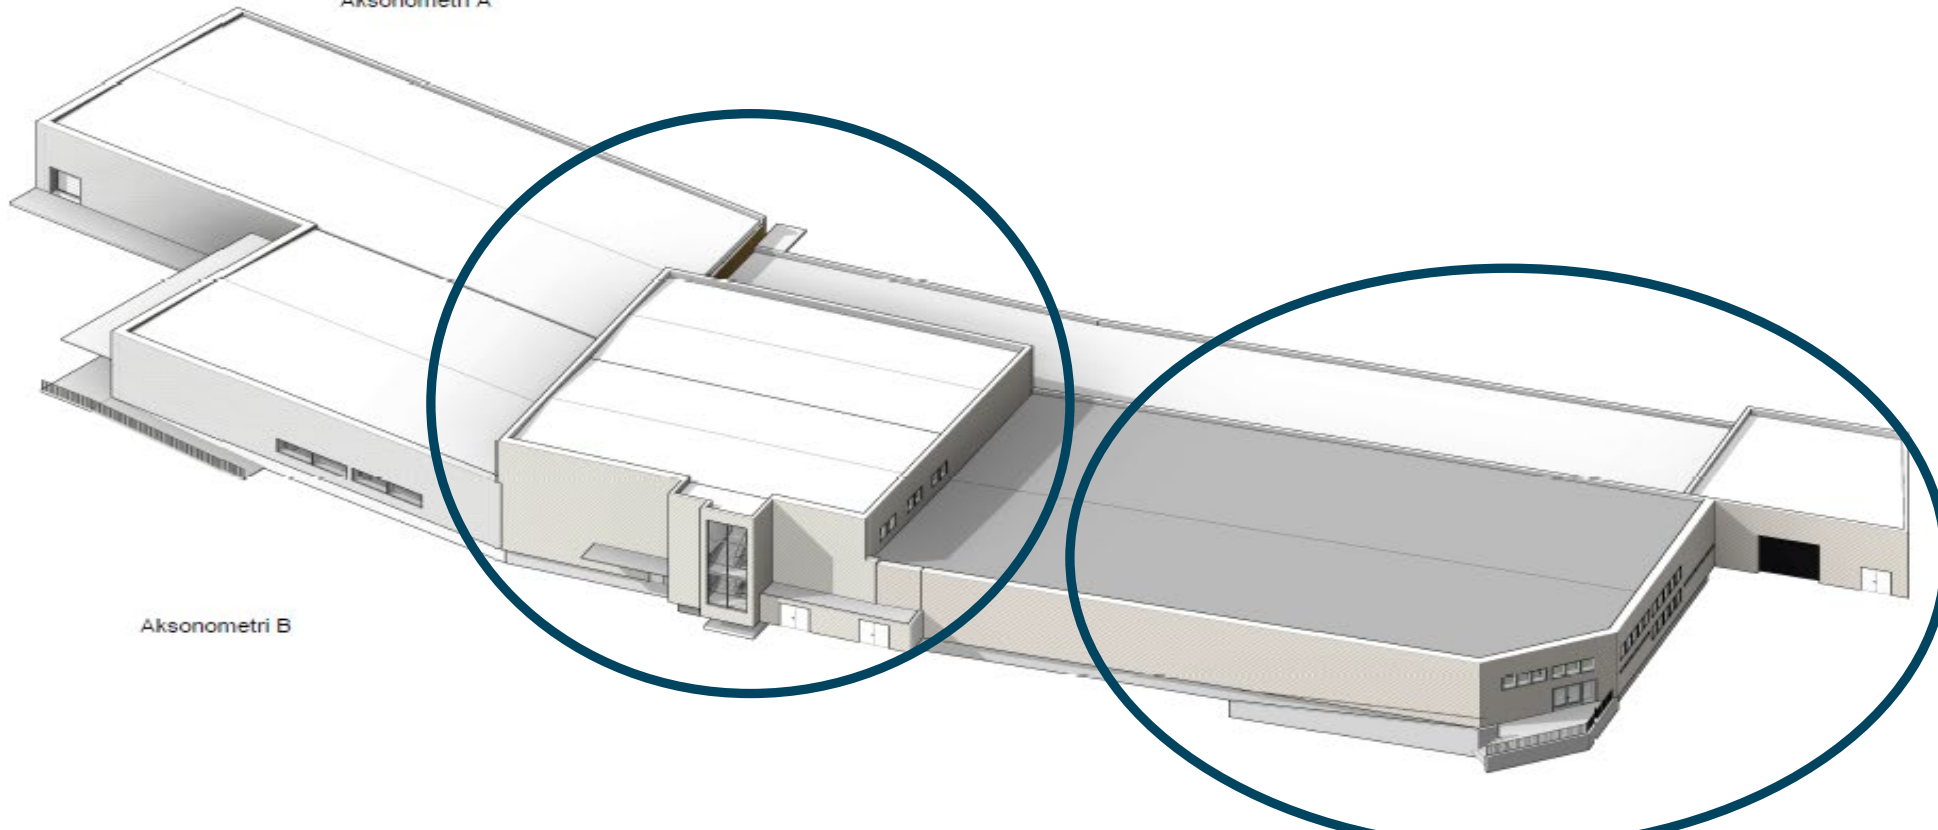


Aksonometri B

- MOTTAK/INNFØRING
- BEHANDLING
- KARANTENE
- SKITTENT MELLOMLAGER
- KOMMUNIKSJON
- SLUSE
- PUBLIKUM
- PUBLIKUMSMAGASIN
- MAGASIN
- REGISTRERING
- RENT MELLOMLAGER
- BÅTMAGASIN
- TEKNISK
- TOILET/VÅTROM
- SERVICE

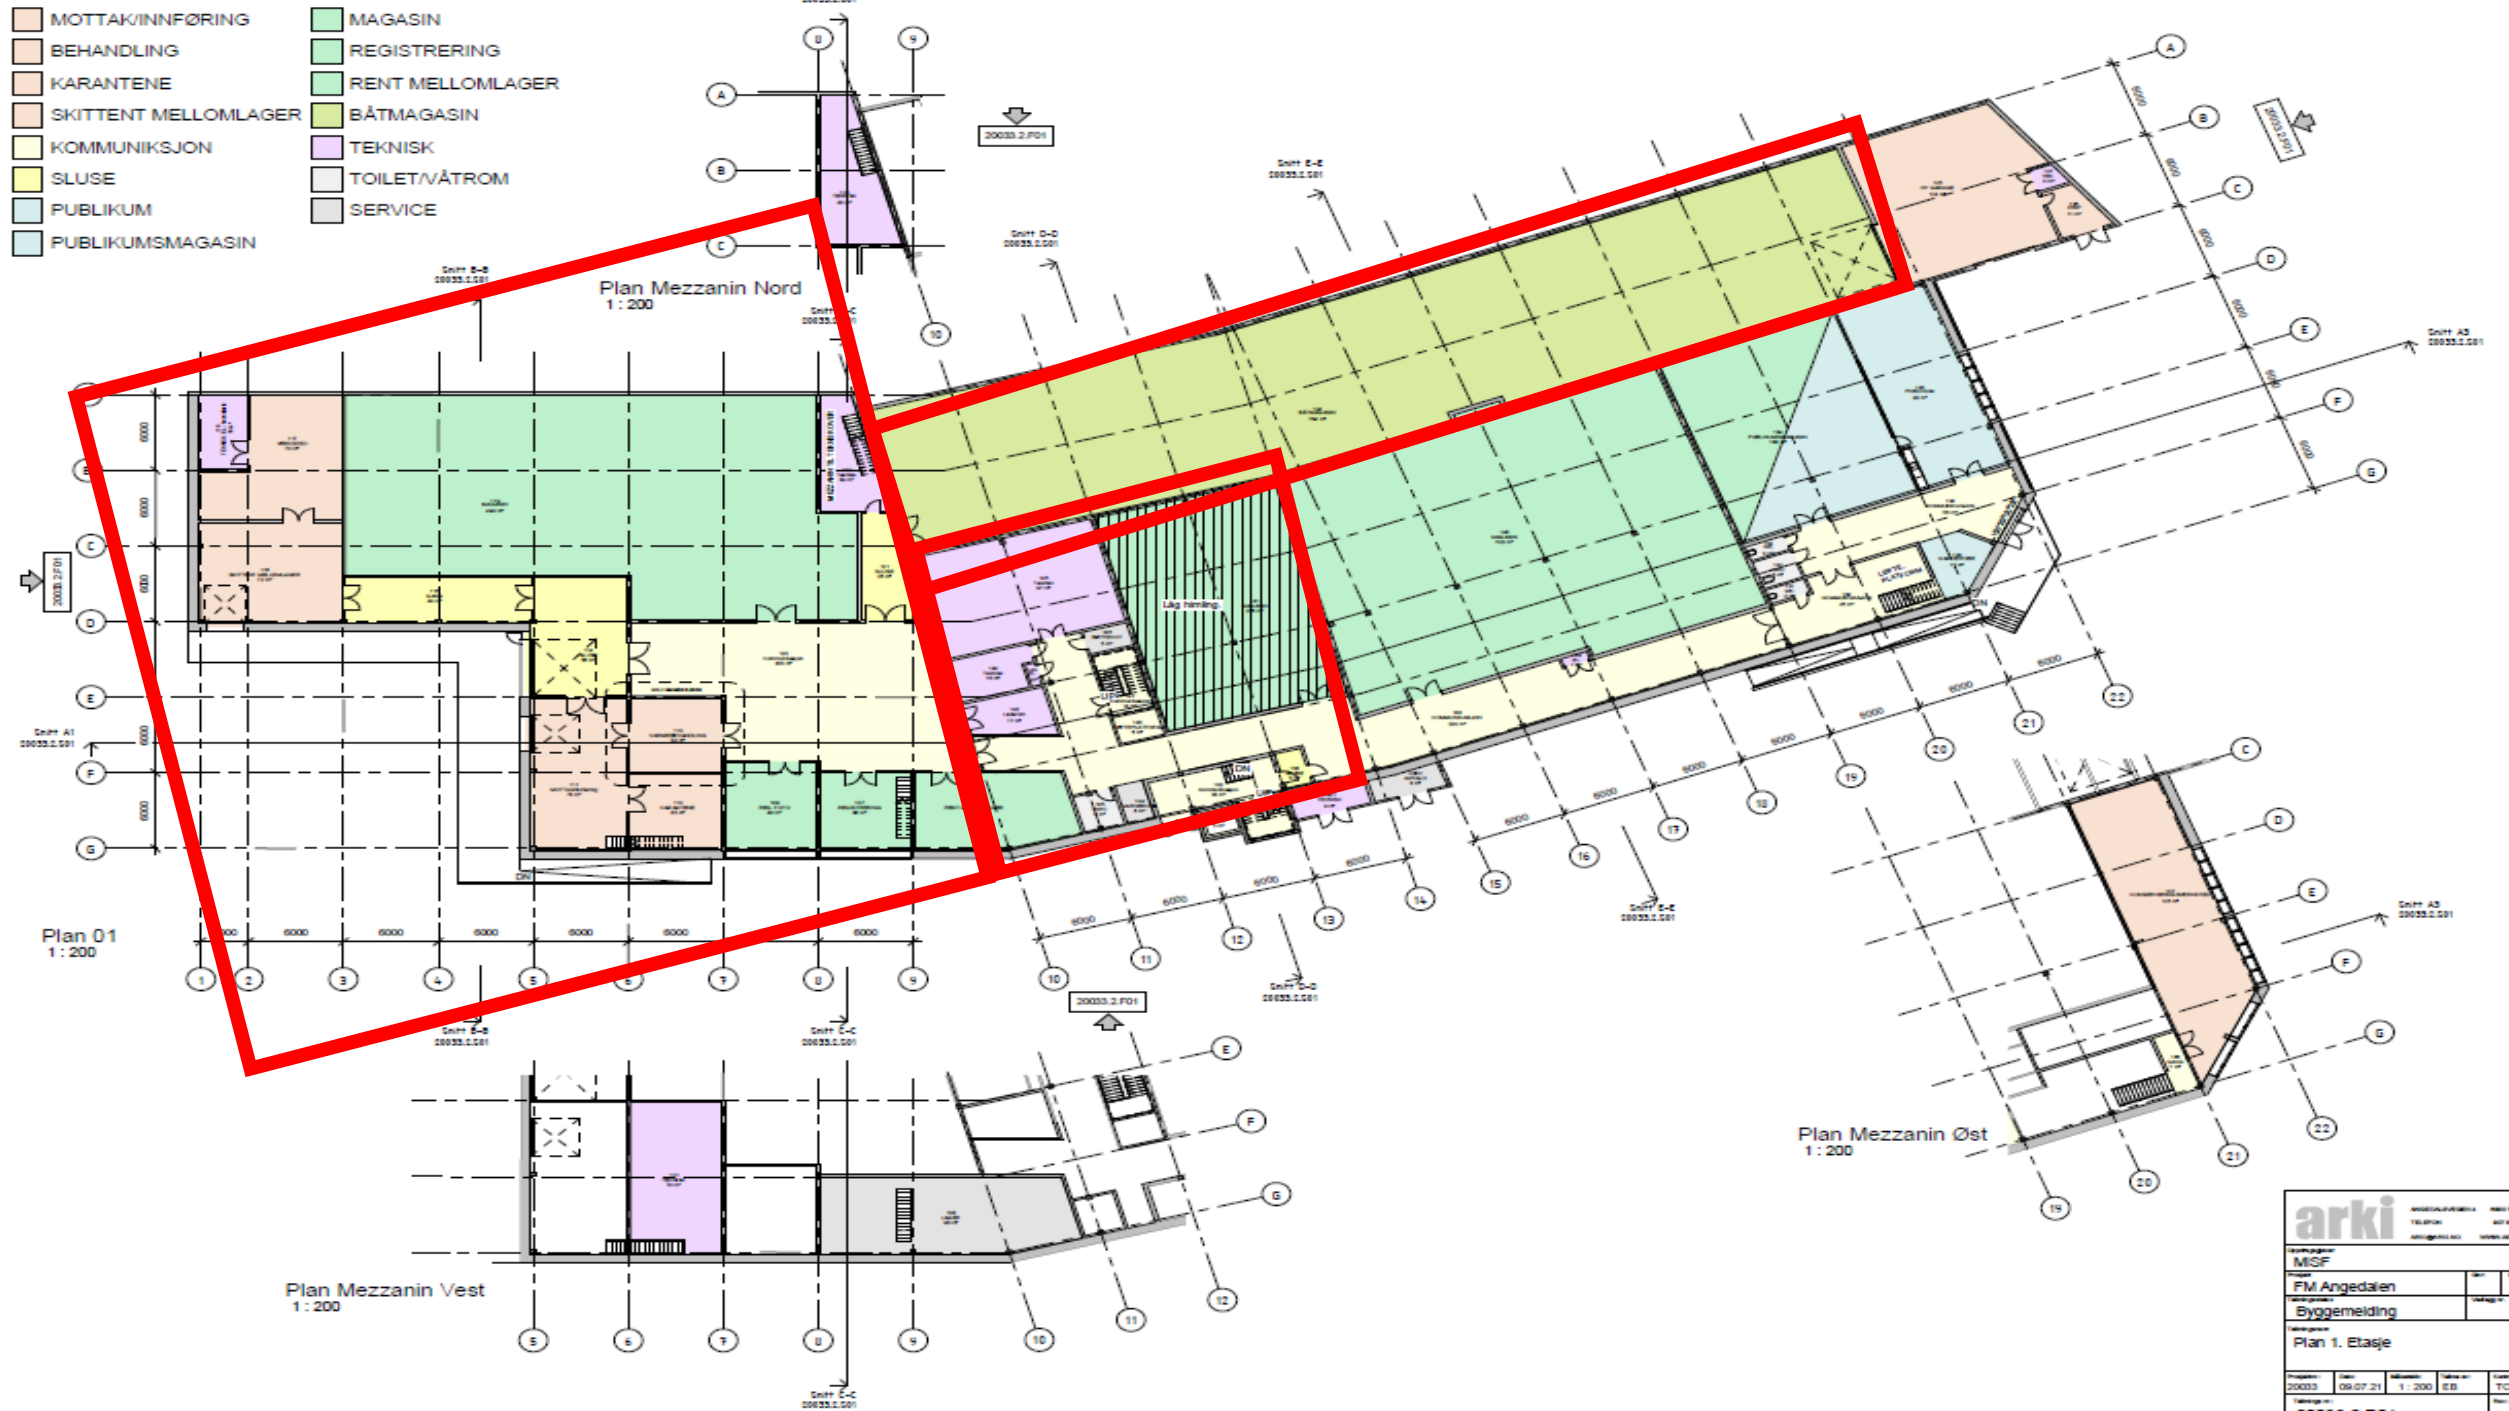

arki		ANSV. ARKITEKT	ANSV. INGENIØR
		TELEFON	ANSV. KONTOR
Prosjekt: MISF		Bygghet: FM Angedalen	Bygghet: Byggemelding
Dato: 2003 09.07.21		Skala: 1: 200	Arbeid: TO
Tegnning: 20033.2.P01			

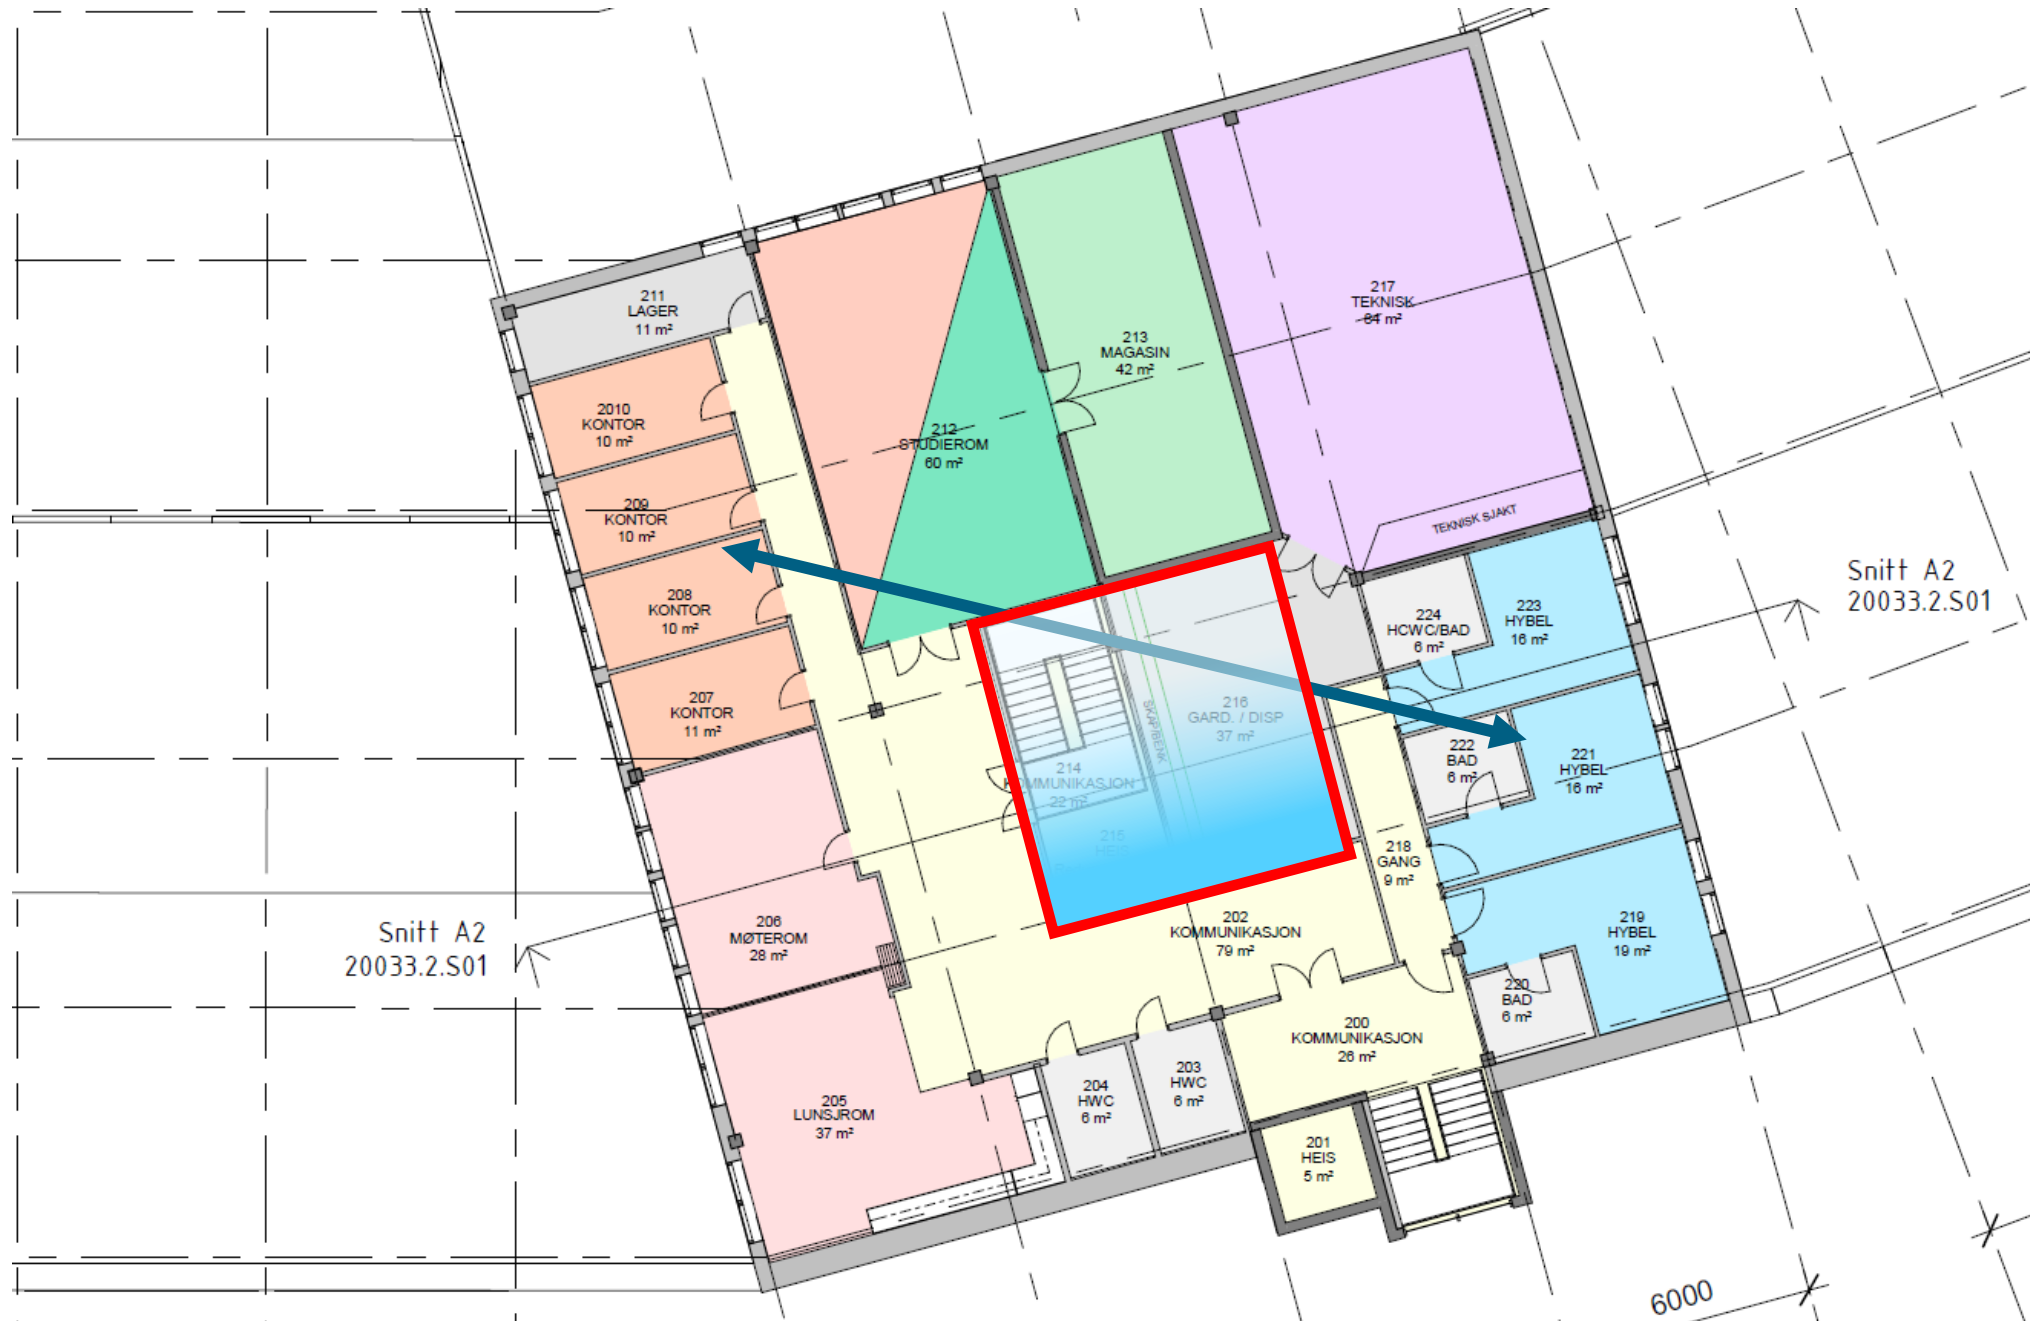

Snitt A2
20033.2.S01

Snitt A2
20033.2.S01

Innreiing magasin for store gjenstandar



Innreiing magasin for kunst



Pilotprosjekt på Sunnfjord Museum


- Del 1
 - Flytte gjenstandar ut av bygget og til mellombels lagring i Tinghuset.
 - Skjer mellom 29.mai og 09.juni.
- Del 2
 - Ta gjenstandane gjennom heile prosessen frå innkomst til magasin.
 - Mål: få erfaring og utarbeide rutinar.



«Oversikta viser at ved å rehabilitere og gjenbruke bæresystemet til den gamle øskjefabrikken, sparer ein over 400' kg CO2e. Dette er vurdert til å vere eit konservativt anslag. «


Norconsult, Linn Grepstad Nes

Bygningsdel	Mengde	Eining	Kg CO2e/m3 Kg CO2e/m2 Kg CO2e/tonn	Kg CO2e
Fundament	120	m3	230	27600
Gulv på grunn	385	m3	230	88550
Bakvegg	140	m3	230	32200
Holdekke over plan 1 ^{*1}	571	m2	38	21700
Mesanin HD 320	135	m2	38	5130
Søyler av betongelement	30	m3	330	9900
Stålbjelkar IPE 450 ^{*2}	17.28	tonn	1180	20390
Bjelkar av betongelement	20	m3	330	6600
Prefab trapp	3,43	m3	330	1130
Innerveggar LECA*	190	m3	230	43700
Ytterveggar	170	m3	330	56100
Takdekke STD 2400x600x50	162	m3	330	53460
Takdekke holdekker ^{*1}	1050	m2	44	46200
SUM				412.660

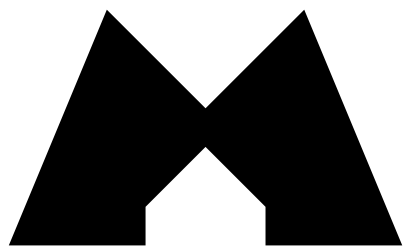


**MUSEA I SOGN
OG FJORDANE**

Energibrønnar

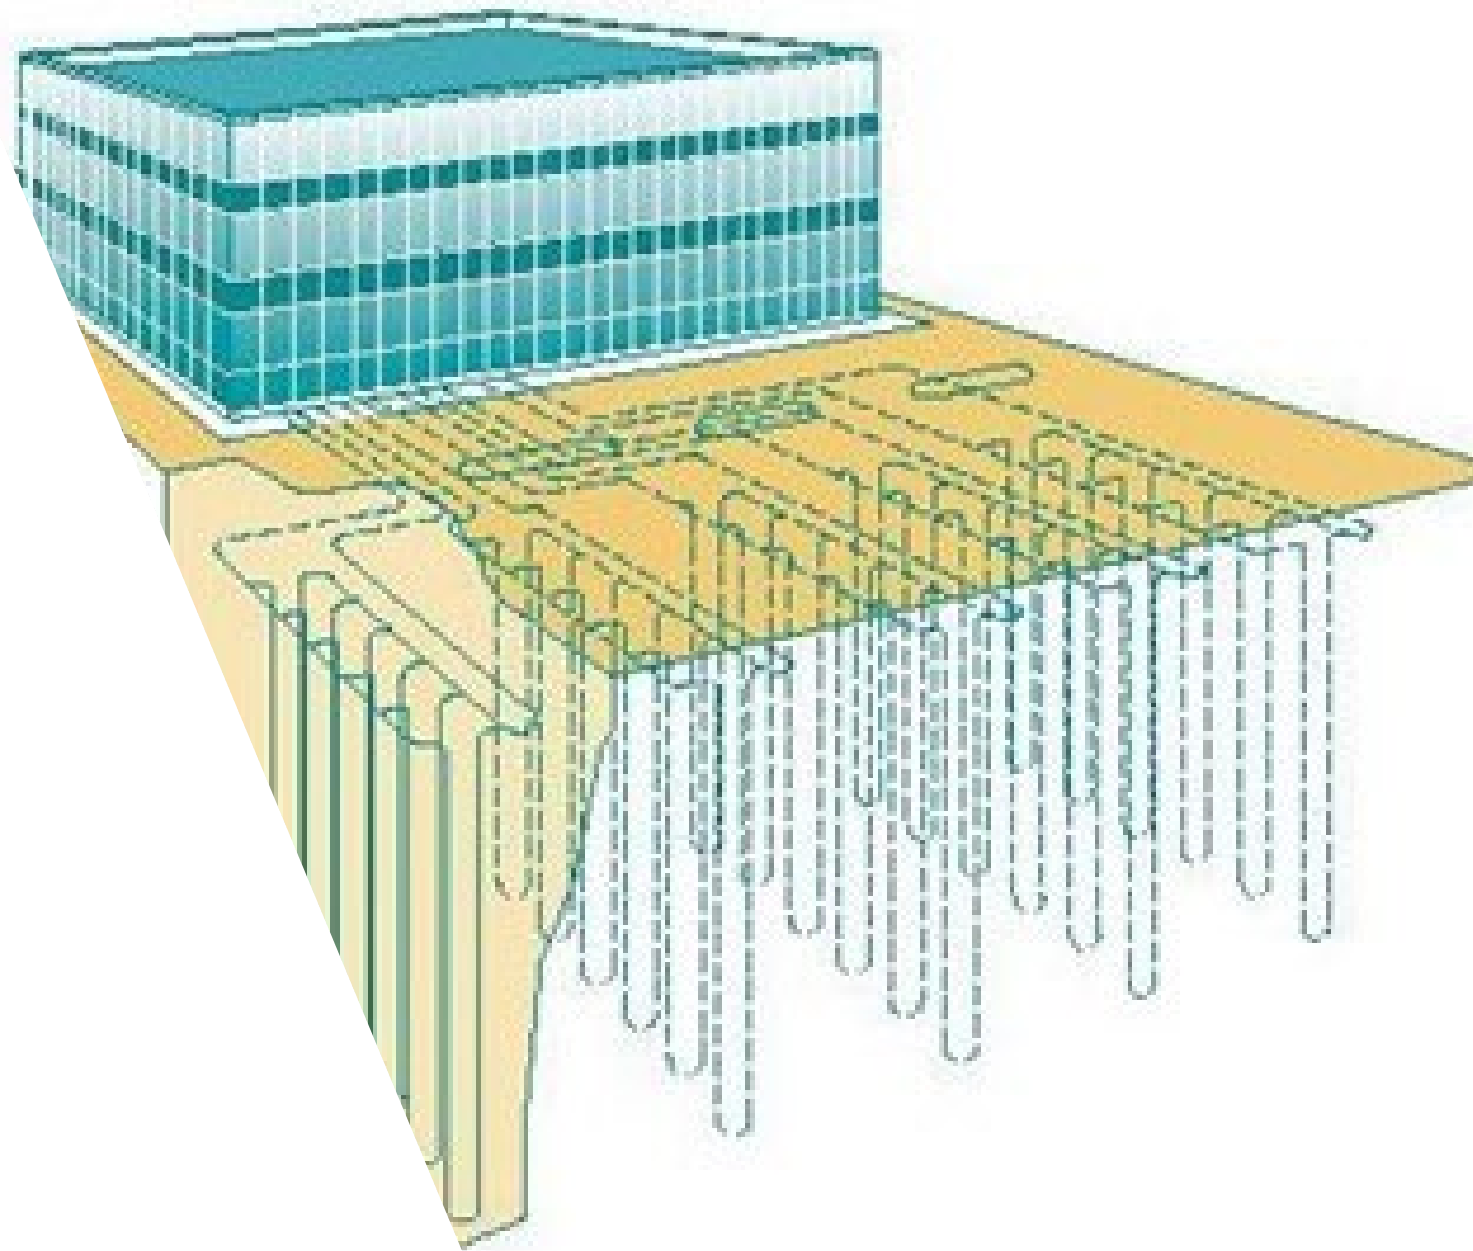

Totalt kl

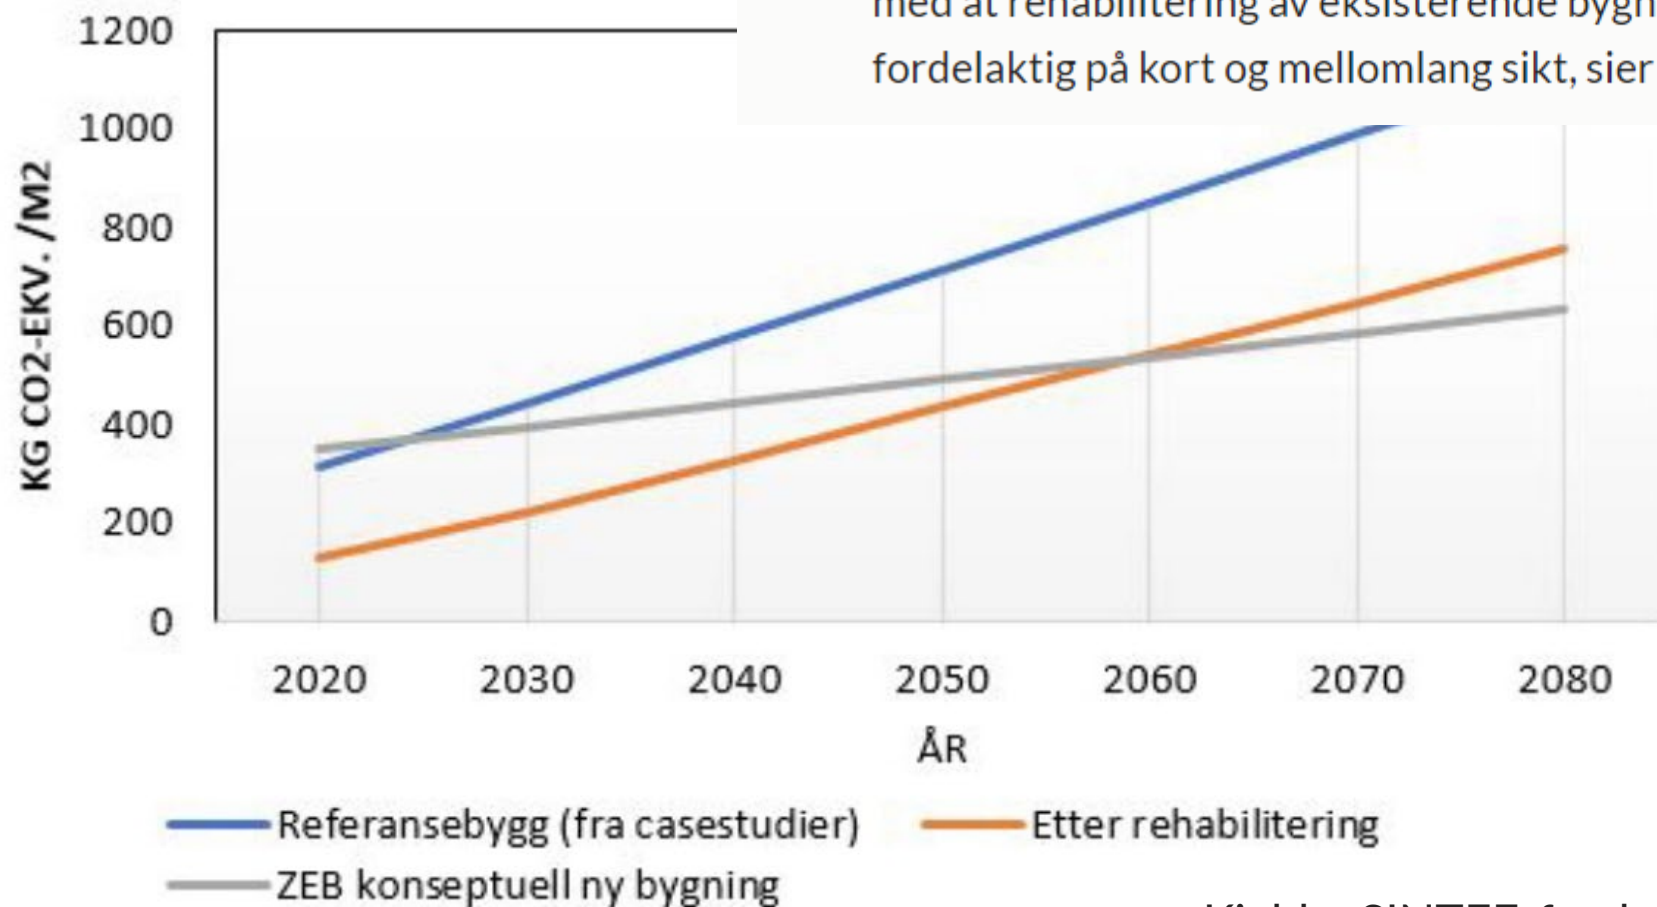

- Forskning viser at rehabilitering er bedre i et 30-årsperspektiv mot 2050, siden det kan ta fra 10 til 80 år før et nybygg utlikner klimagassutslippet fra byggeprosessen. Dermed kan man konkludere med at rehabilitering av eksisterende bygninger vil være miljømessig fordelaktig på kort og mellomlang sikt, sier Fufa.

Kjelde: SINTEF-forsker Selamawit Mamo Fufa.

Status.

- Drenert og isolert på nordsiden av bygget ca. 115 meter med dybde på 4-5 meter . Noe behov for sprengning
- Rivning i plan 1 og 2 er ferdig.
- 20 % gjenbruk av rivningsmaterial til frivillige organisasjoner, som jakt og fiske, misjonshus og idrettslag
- 50% gjenbruk av isolasjon til de samme
- Åpen og god dialog med entreprenør
- Prosjektet er i rute på fremdrift og økonomi
- 17,6 mil brukt så langt
- 20% ferdigstillelse av prosjektet ink. prosjektering

Overtagelse uke 51 i år.








Rommet på 490 m² blir fylt opp med pallereoler og faste hyller med til sammen ca.780 hyllemeter








Hadde vi gjort det same i dag?

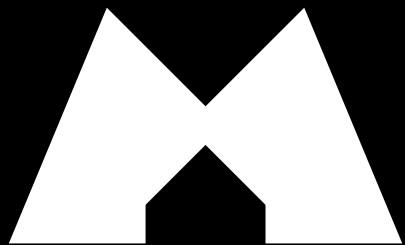

**MUSEA I SOGN
OG FJORDANE**

Takk for meg!



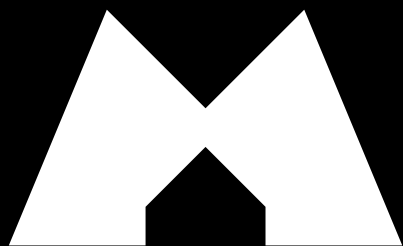

**MUSEA I SOGN
OG FJORDANE**

Musea i Sogn og Fjordane

Gota 16, 6823 Sandane

Telefon: (+47) 99 09 47 77

post@misf.no

